

PODIUM ZUID  
169 PLAATSEN

PODIUM NOORD  
142 PLAATSEN


ORGEL

PODIUM MIDDEN

# STOELENPLAN GROTE ZAAL


## CONCERTGEBOUW

### Rangindeling Algemeen

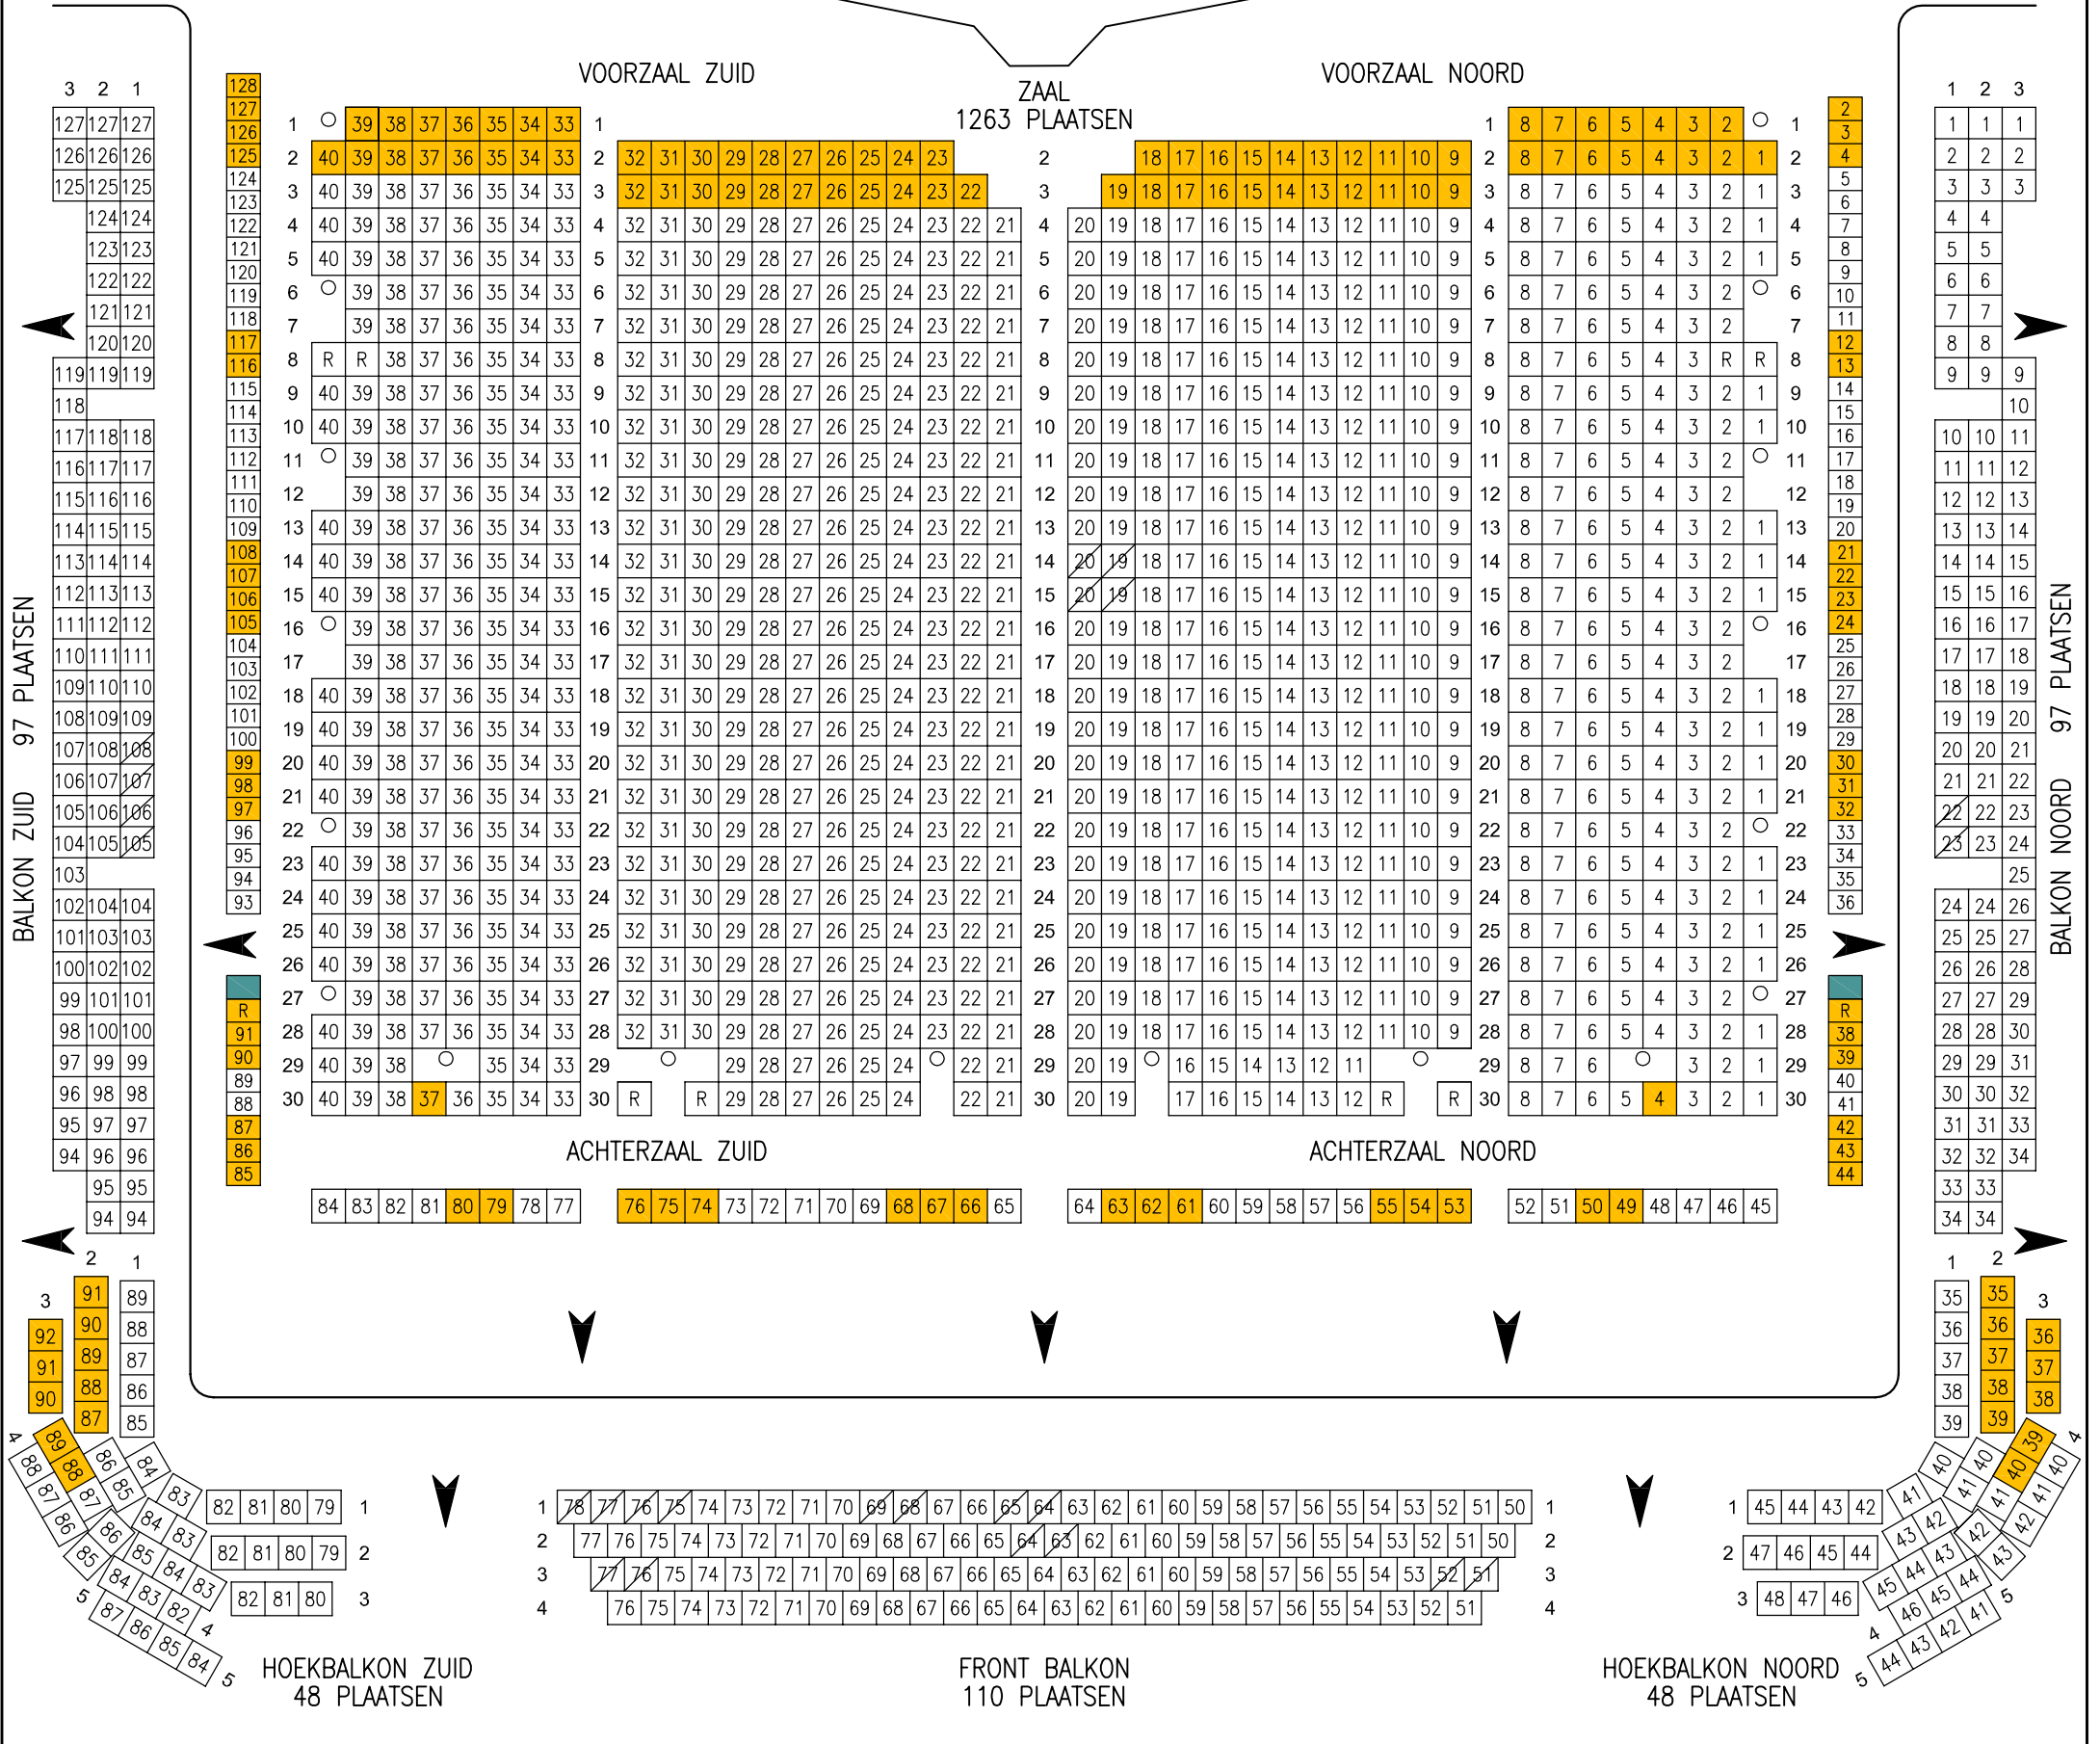

**STICHTINGTEKENING**  
KORTE LEIDSEWARSTRAT 12  
1017 PK AMSTERDAM  
T 020-6266411 F 020-6266417

- R R of R rolstoelplaats
- / Concertgebouw N.V.
- 1 1e rang
- 2 2e rang

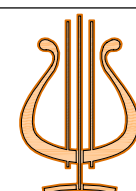

**Het Concertgebouw Amsterdam**

CONCERTGEBOUWPLEIN 2-6  
1071 LN AMSTERDAM  
T 020-5730573 F 020-5730570

STOELENPLAN RANGINDELING ALGEMEEN  
1974 plaatsen inclusief rolstoelplaatsen  
en 24 plaatsen t.b.v. Het Concertgebouw N.V.

SP-060103-alg

3 jan. 2006 Schaal: