

PODIUM ZUID  
169 PLAATSEN

PODIUM NOORD  
142 PLAATSEN


ORGEL

PODIUM MIDDEN

# STOELENPLAN GROTE ZAAL

## CONCERTGEBOUW


### Rangindeling Vocaal

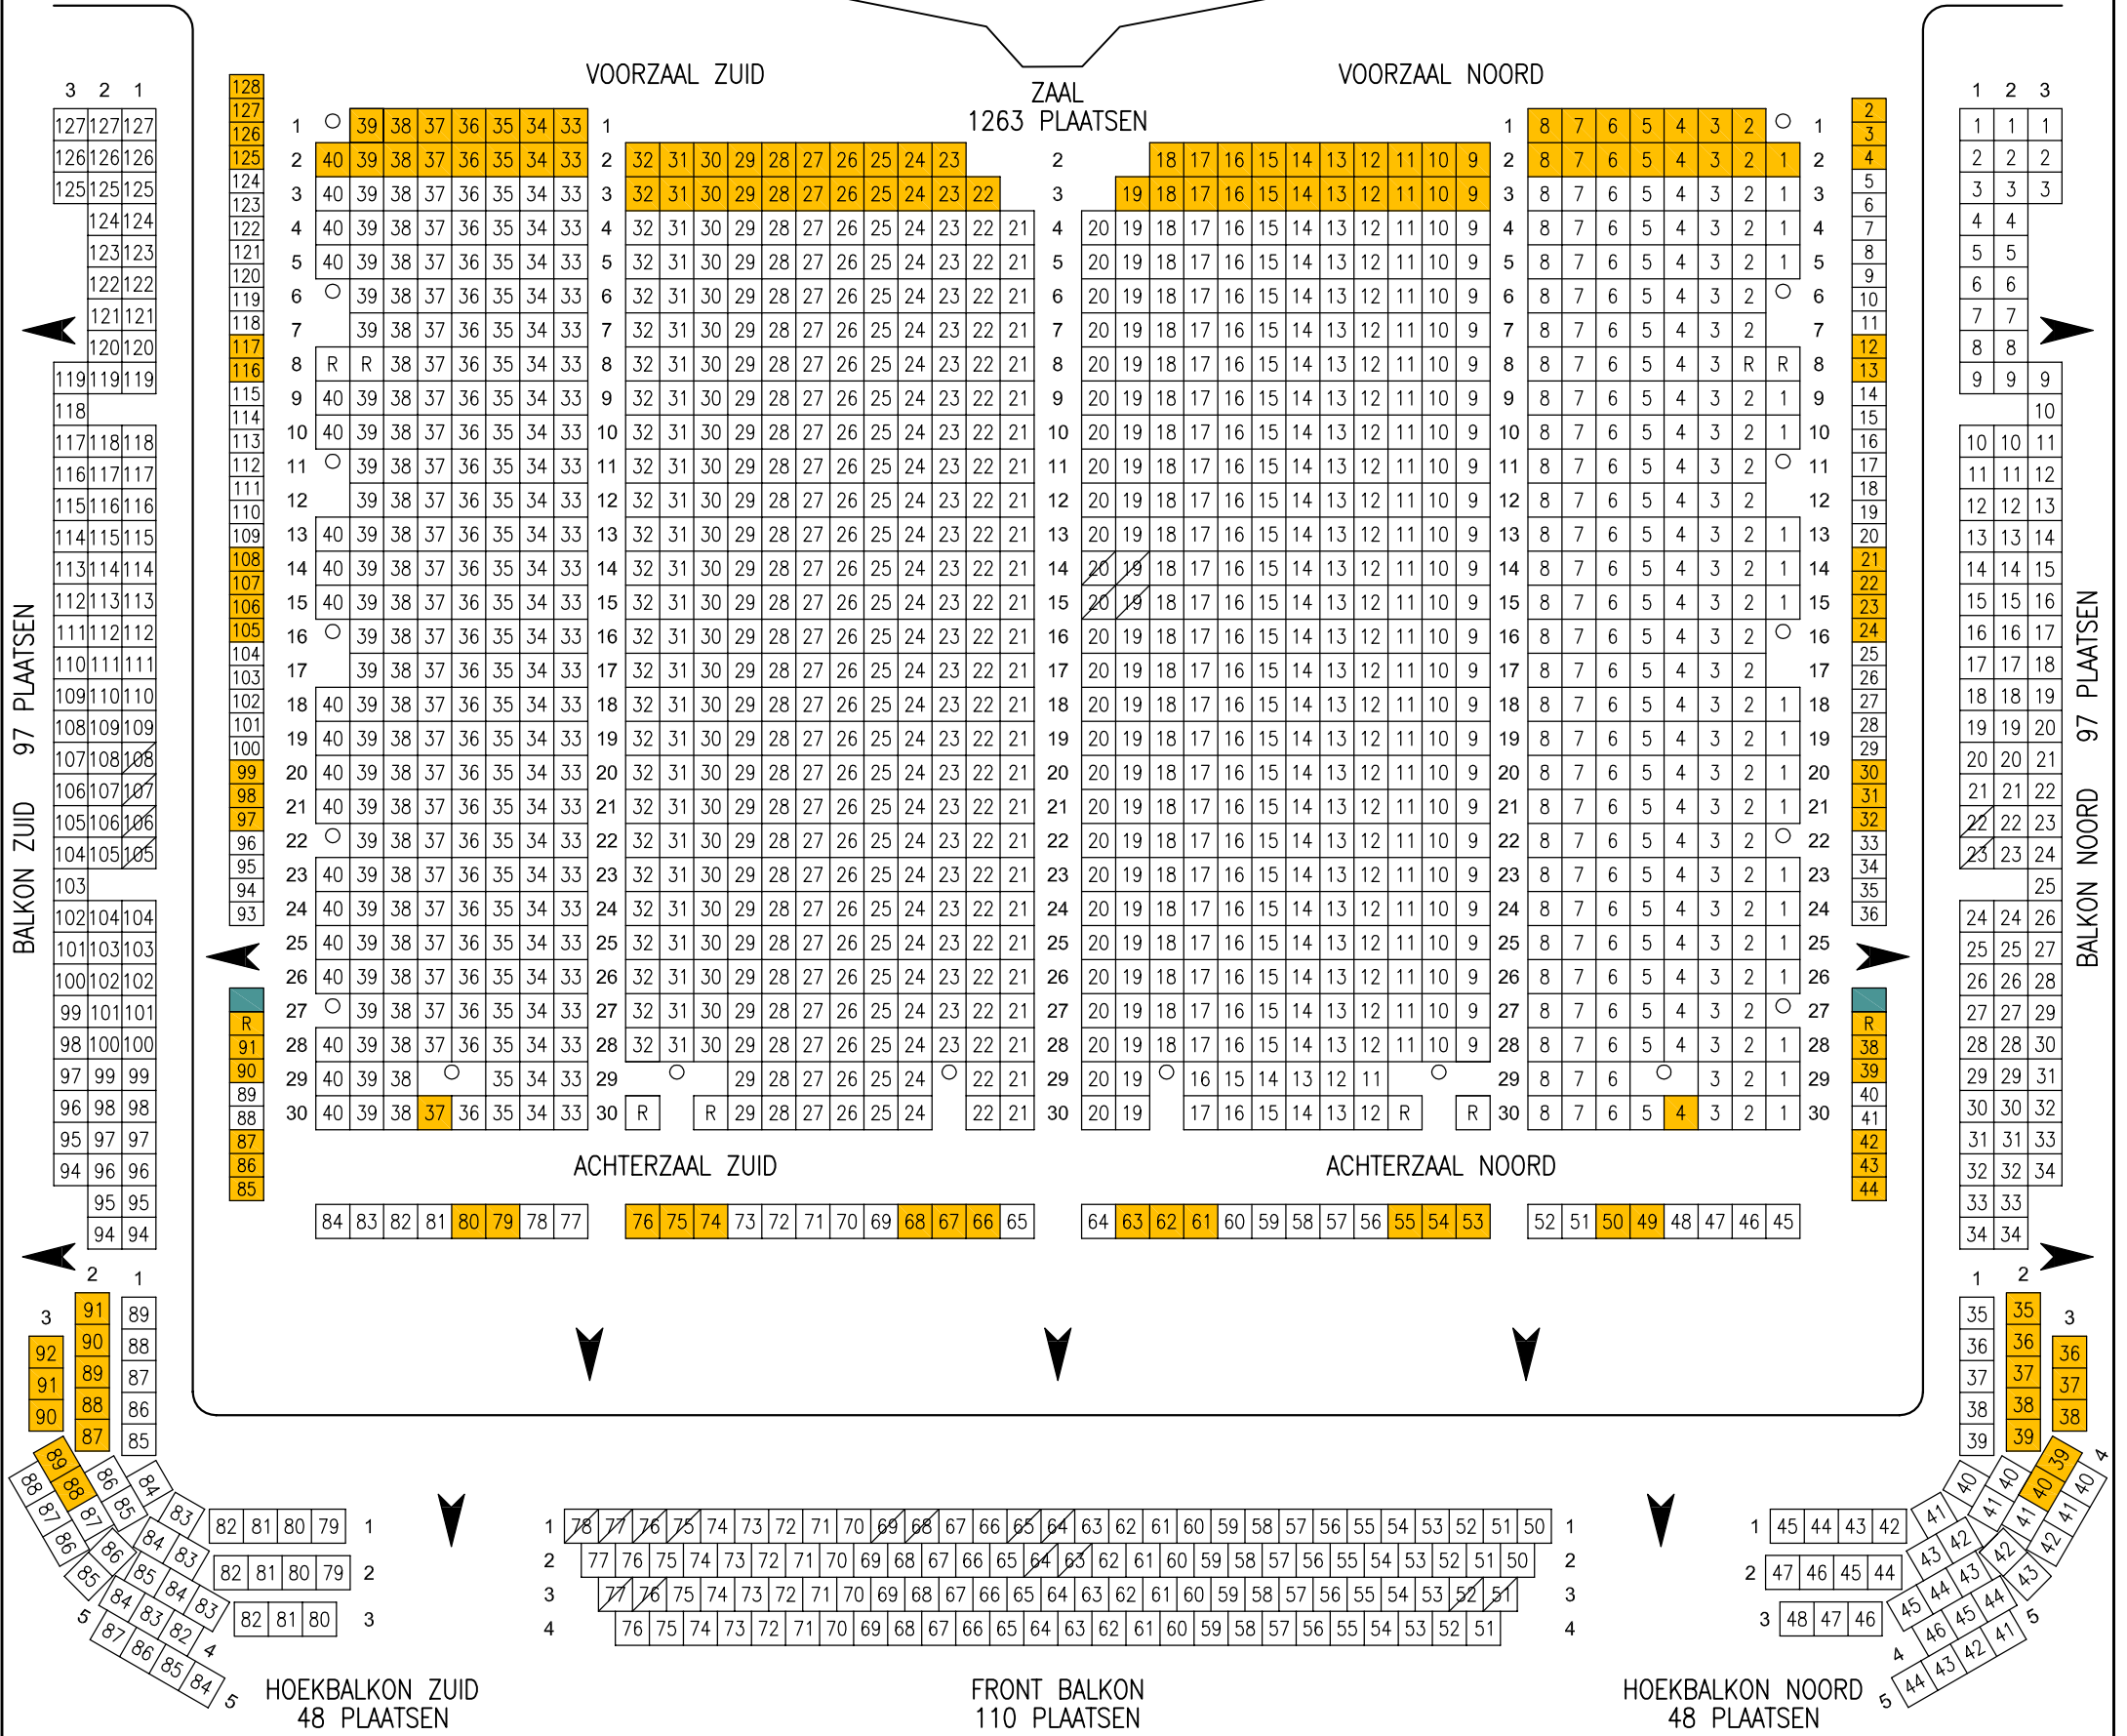

**STICHTINGTEKENING**

KORTE LEIDSEWARSSRAAT 12  
1017 PK AMSTERDAM  
T 020-6266411 F 020-6266417

**R R** of **R** rolstoelplaats  
Concertgebouw N.V.  
1516 plaatsen 1e rang  
458 plaatsen 2e rang

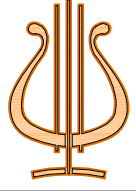

**Het Concertgebouw Amsterdam**

CONCERTGEBOUWPLEIN 2-6  
1071 LN AMSTERDAM  
T 020-5730573 F 020-5730570

STOELENPLAN RANGINDELING VOCAAL  
1974 plaatsen inclusief rolstoelplaatsen  
en 24 plaatsen t.b.v. Het Concertgebouw N.V.

SP-060103-vocaal

3 jan. 2006 Schaal: